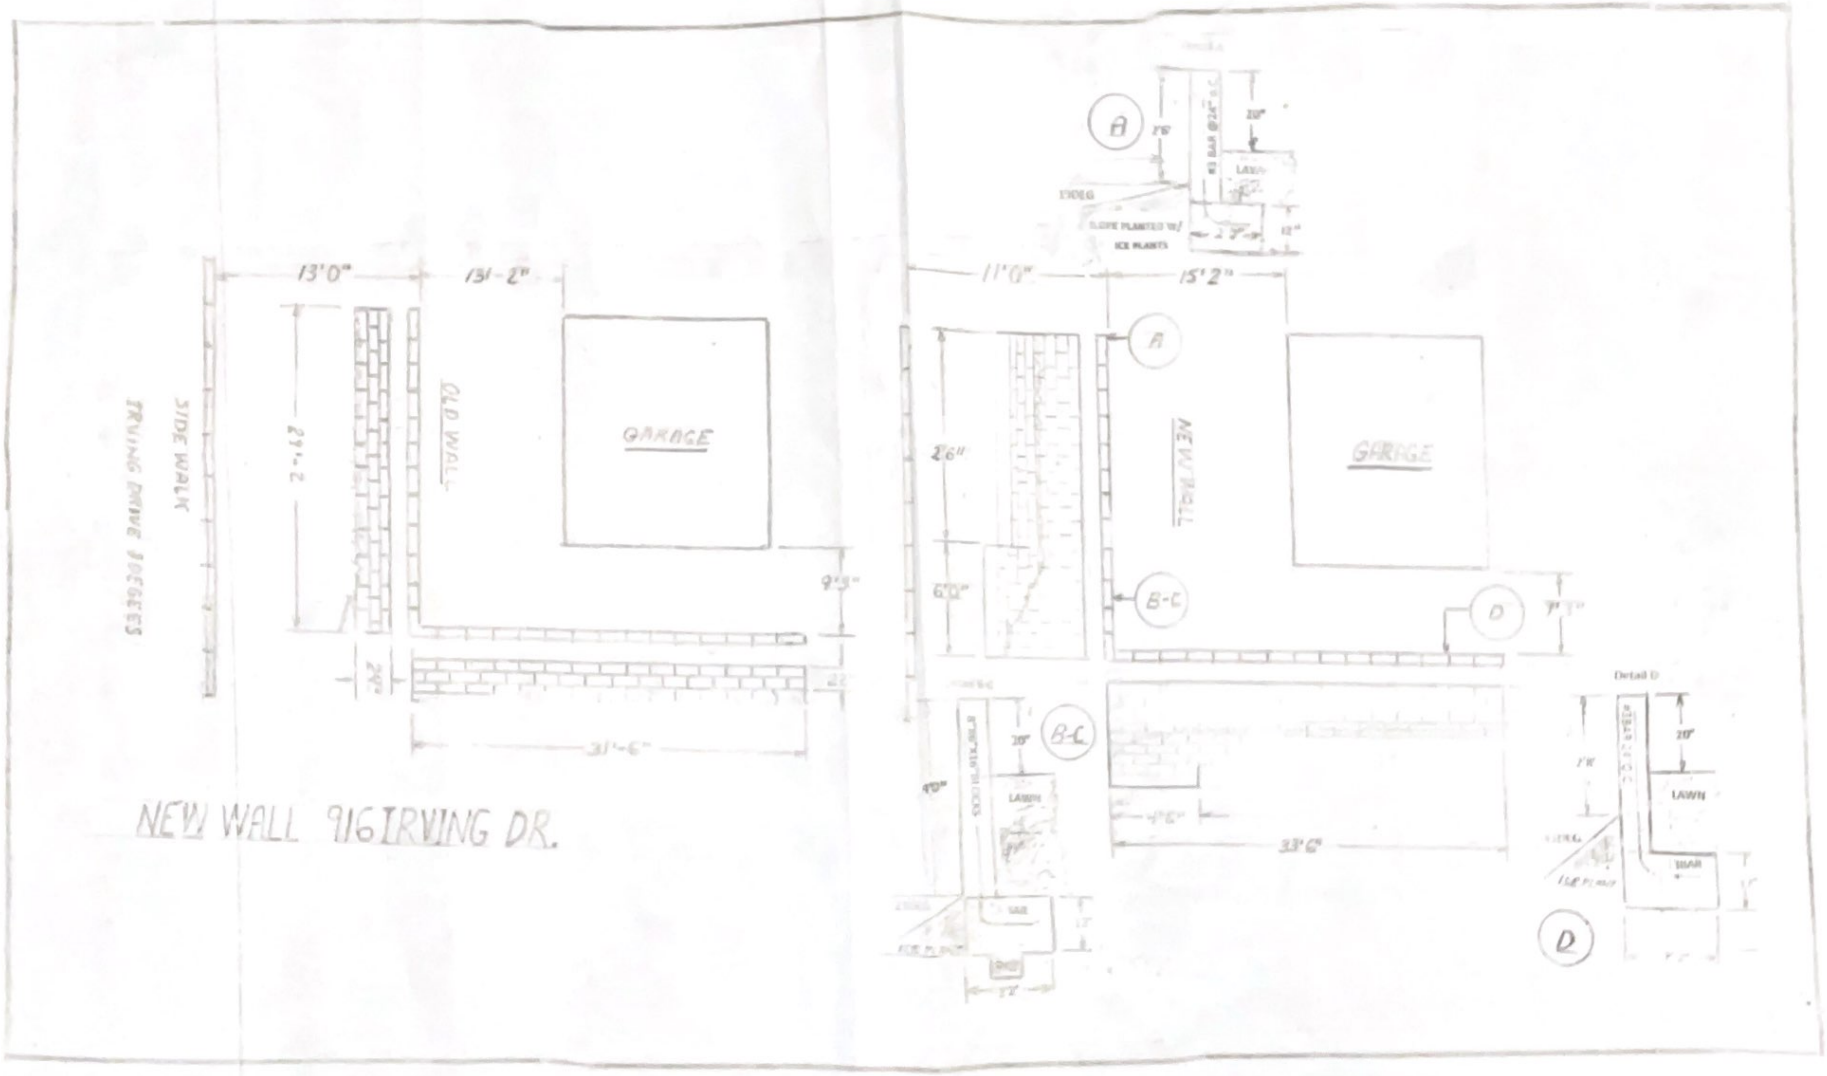
13'0"
13'-2"
23'-2
OLD WALL
GARAGE
SIDE WALK
IRVING DRIVE HEDGES
9'-3"
31'-6"
NEW WALL 916 IRVING DR.
A
11'0"
15'2"
2'6"
6'0"
NEW WALL
GARAGE
B-C
D
LAWN
33'6"
Detail D